


TE BOUWEN 5 EENGEZINSWONINGEN

NIV -0.40

NIV 0.00

perceelsgrens

TERREINDOORSNI

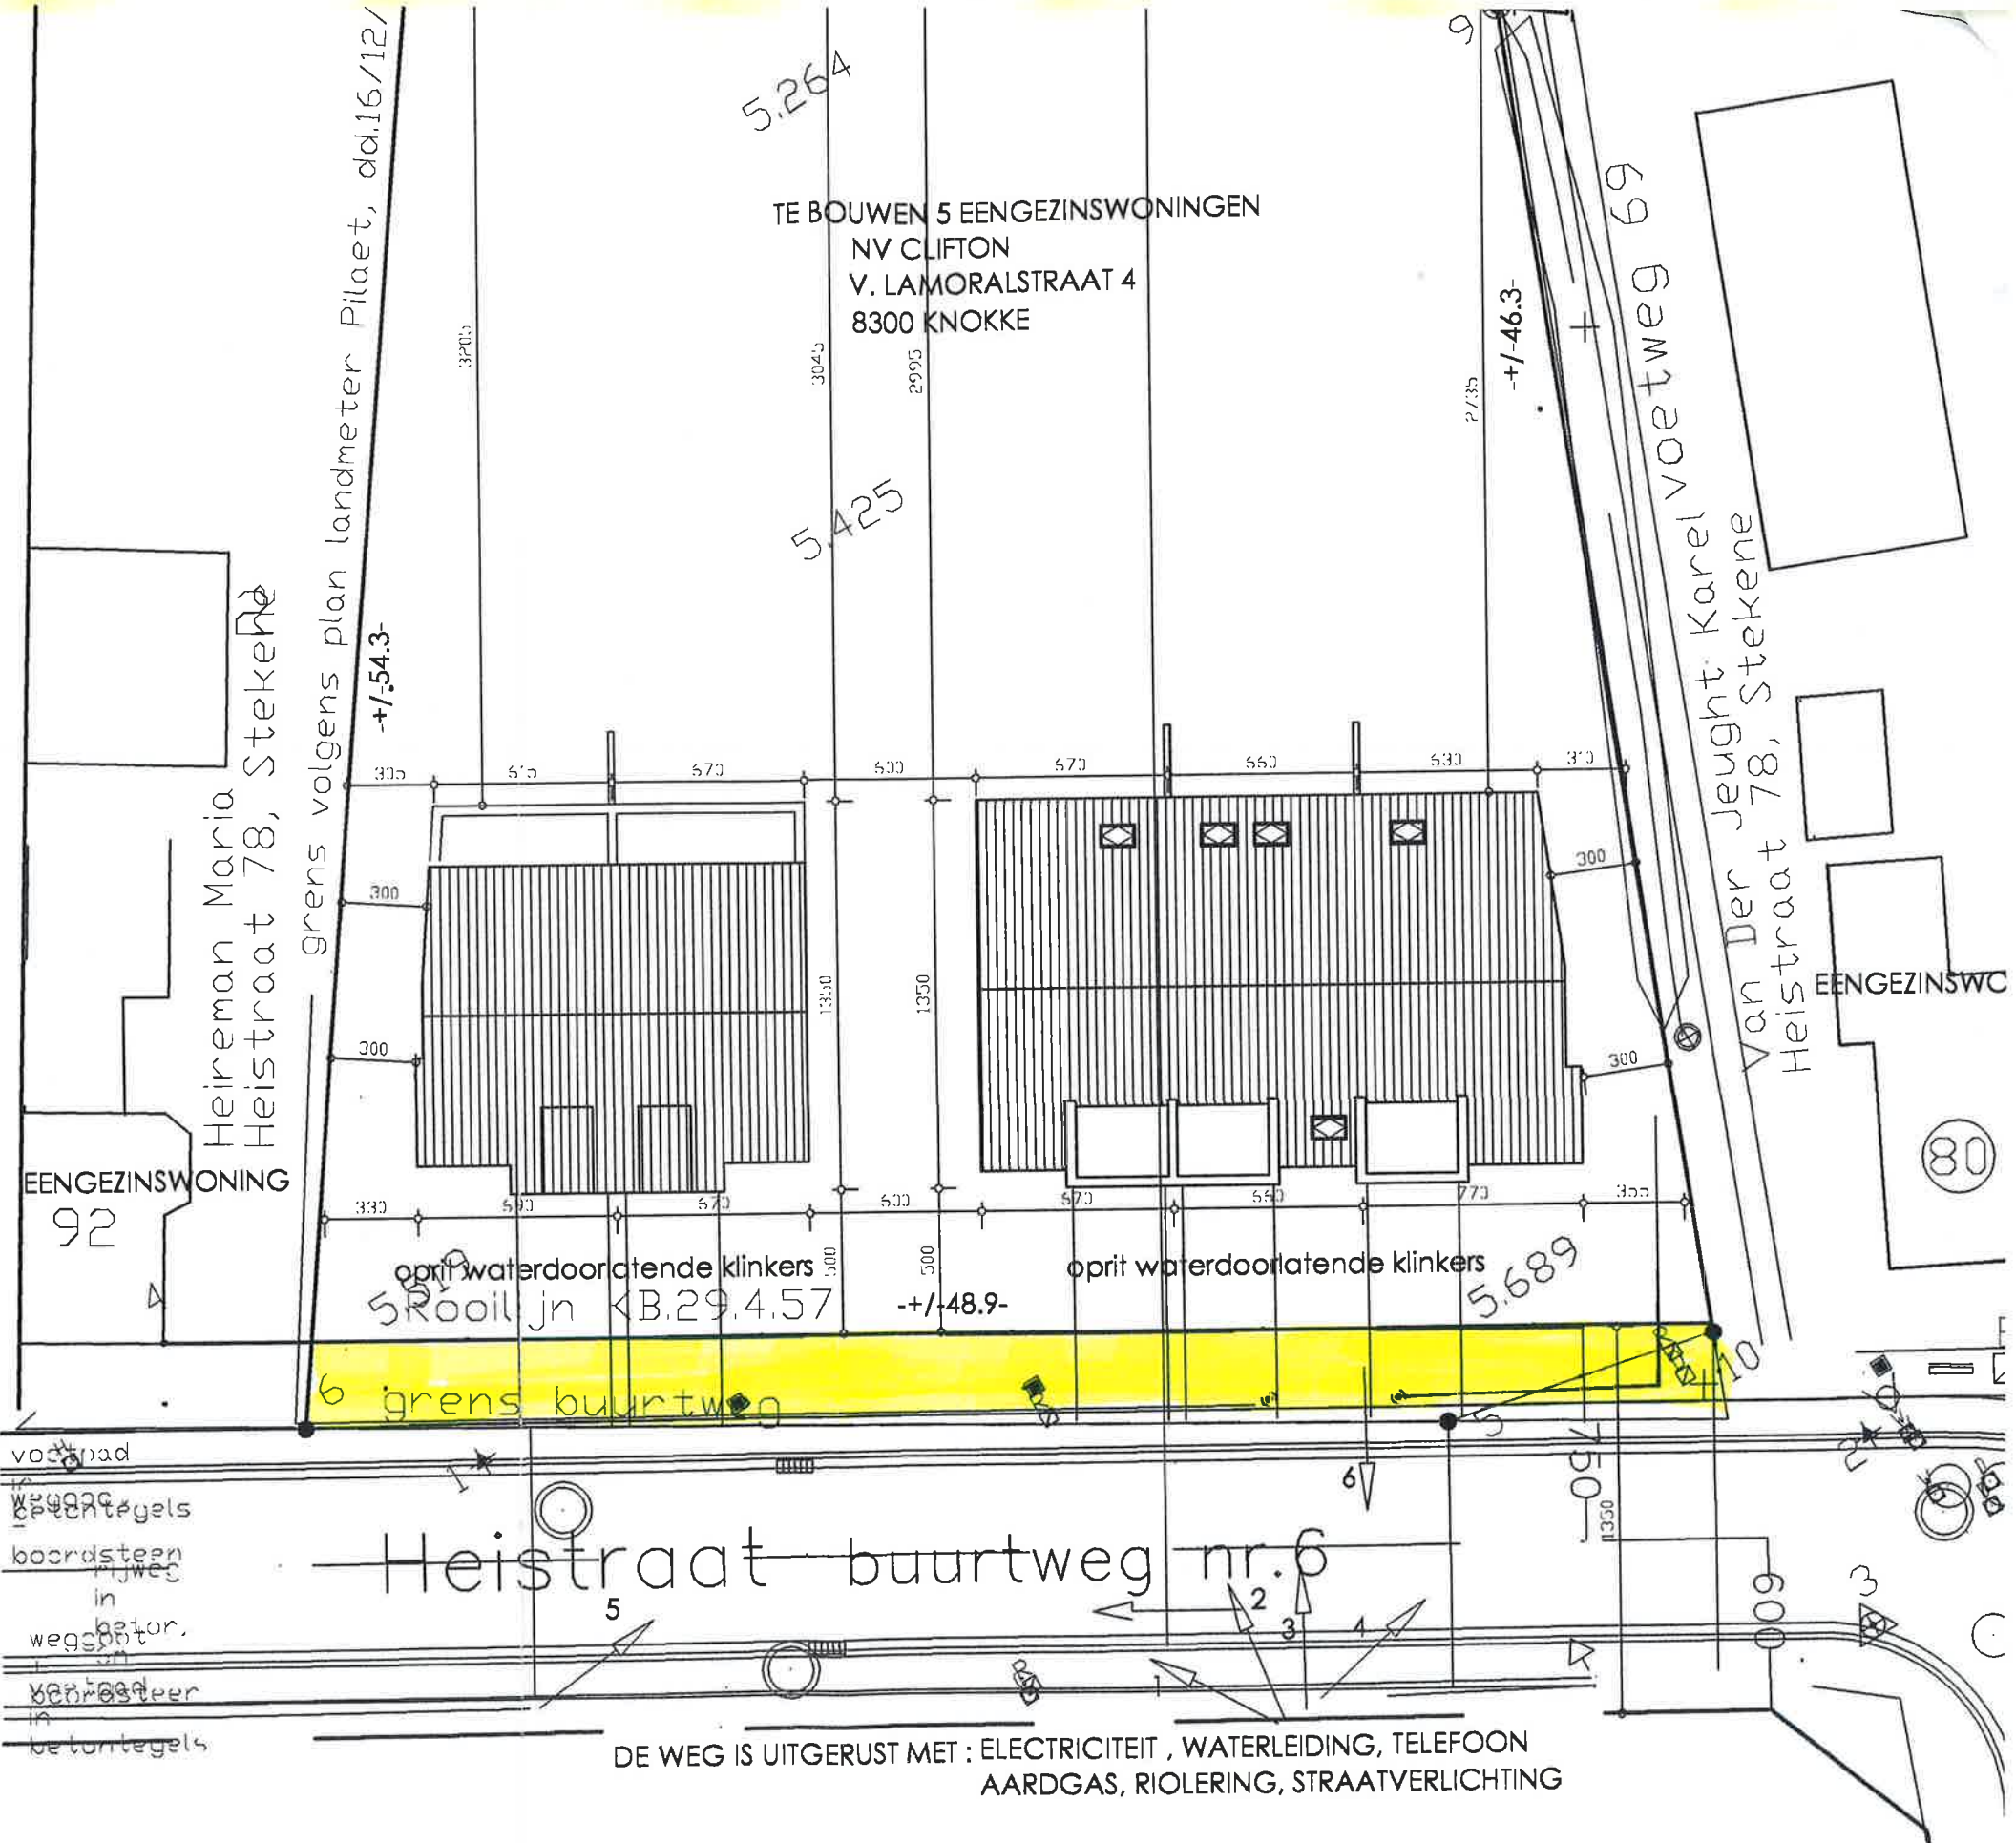

Heireman Maria  
Heistraat 78, Stekene

EENGEZINSWONING 92

grens volgens plan landmeter Pilaet, dd.16/12/1903

oprit waterdoorlatende klinkers

5 rooilijn KB.29.4.57

6 grens buurtweg

Heistraat buurtweg nr.6

DE WEG IS UITGERUST MET : ELECTRICITEIT , WATERLEIDING, TELEFOON  
AARDGAS, RIOLERING, STRAATVERLICHTING

TE BOUWEN 5 EENGEZINSWONINGEN  
NV CLIFTON  
V. LAMORALSTRAAT 4  
8300 KNOKKE

Van Der Jeught Karel  
Heistraat 78, Stekene

EENGEZINSWONING

80

INPLANTINGSPLAN 1/250