


Verkavelingsontwerp

Lot 7 = bestaande woning, wordt uit de verkaveling gesloten.

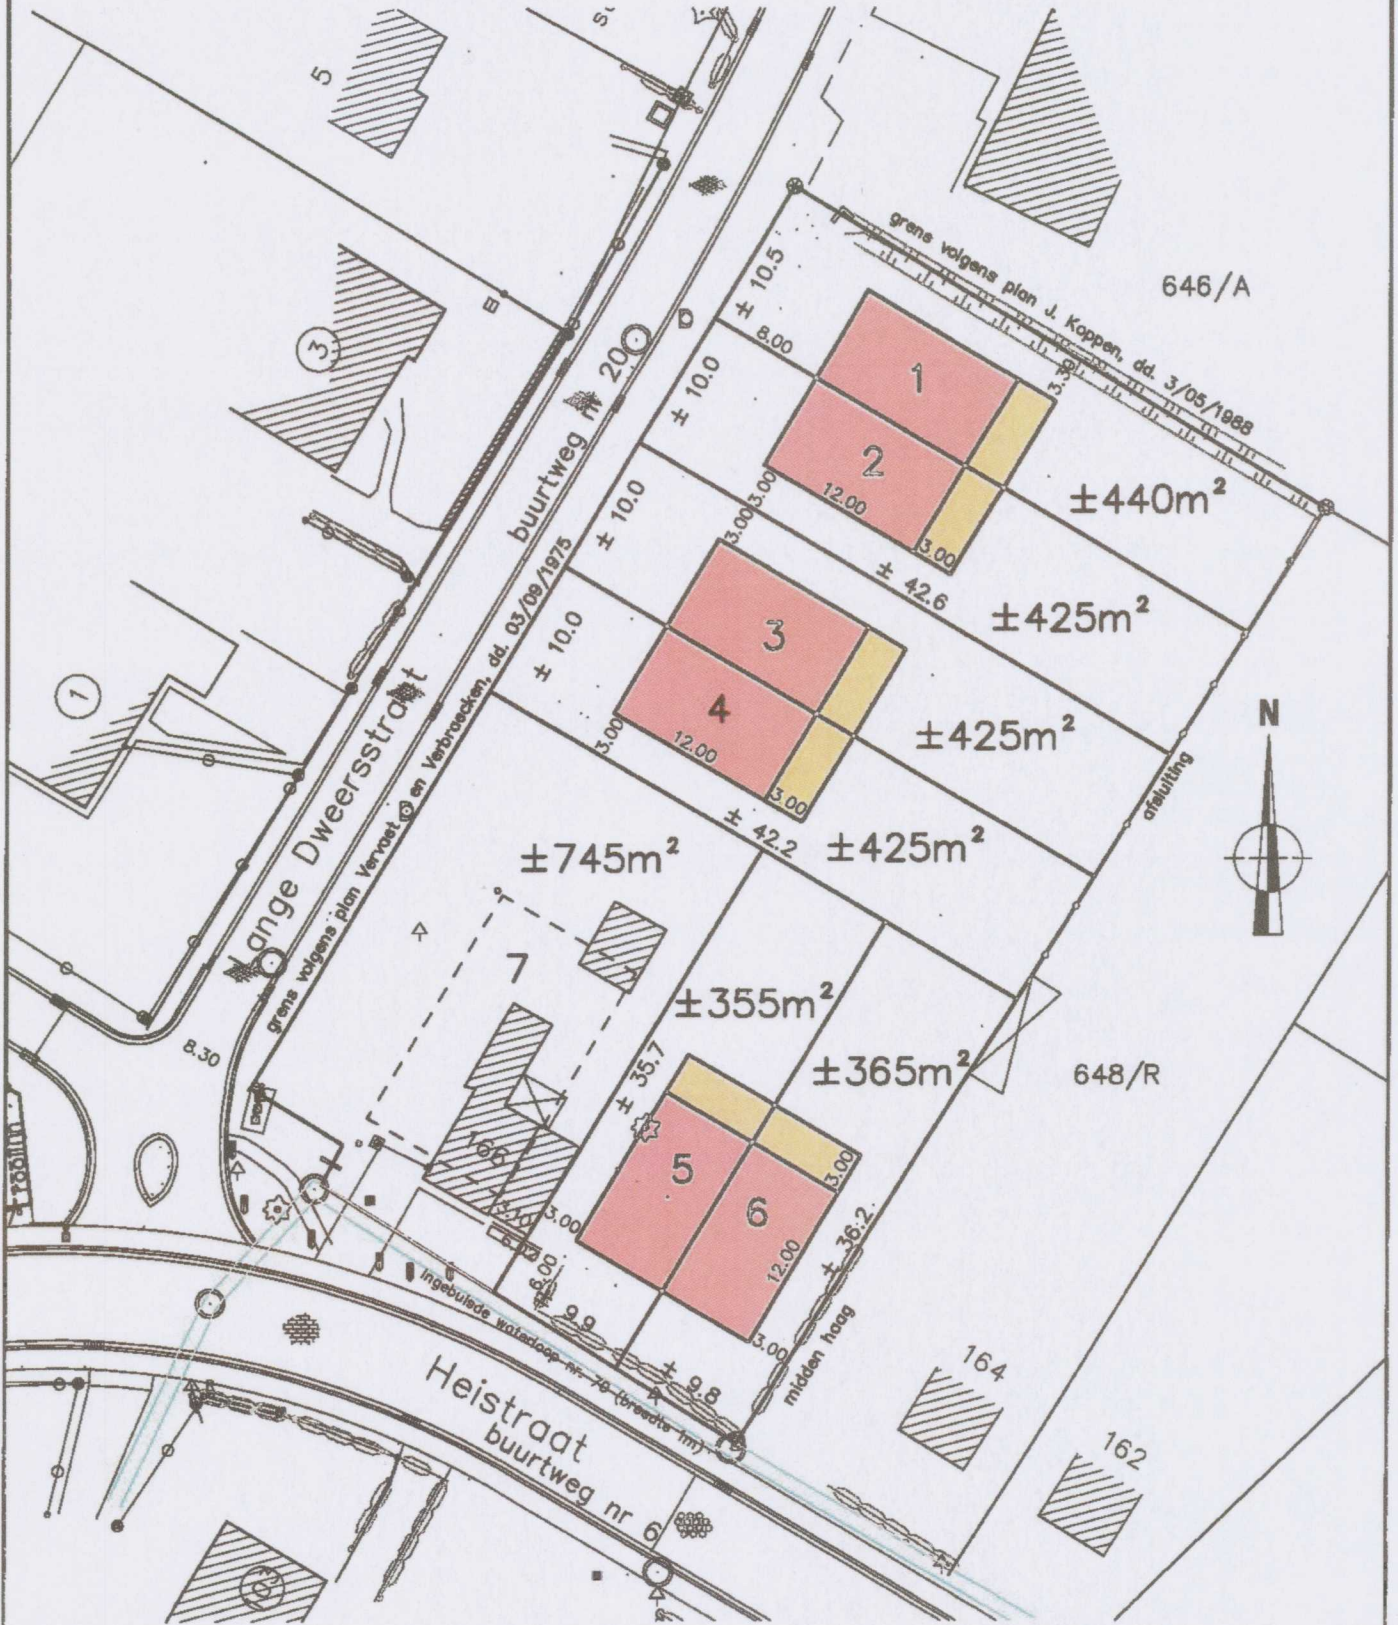

IRTAS B.V.B.A.
 ingenieursbureau voor Infrastructuur,
 Ruimtelijke Ordening, Topografie
 en Algemene Studies
 Gasmeterstraat 81A - 9100 SINT-NIKLAAS
 Tel. 03/780.54.03 - Fax. 03/777.01.88

- zone voor hoofdbouww
- zone voor bijgebouw

Schaal : 1/500