


zolder

gebuur links
lot 5

1 x snelbouw 14 cm
+ isolatie 1,5 cm partywall (tussen lot 5 en 6: 3 cm isolatie)

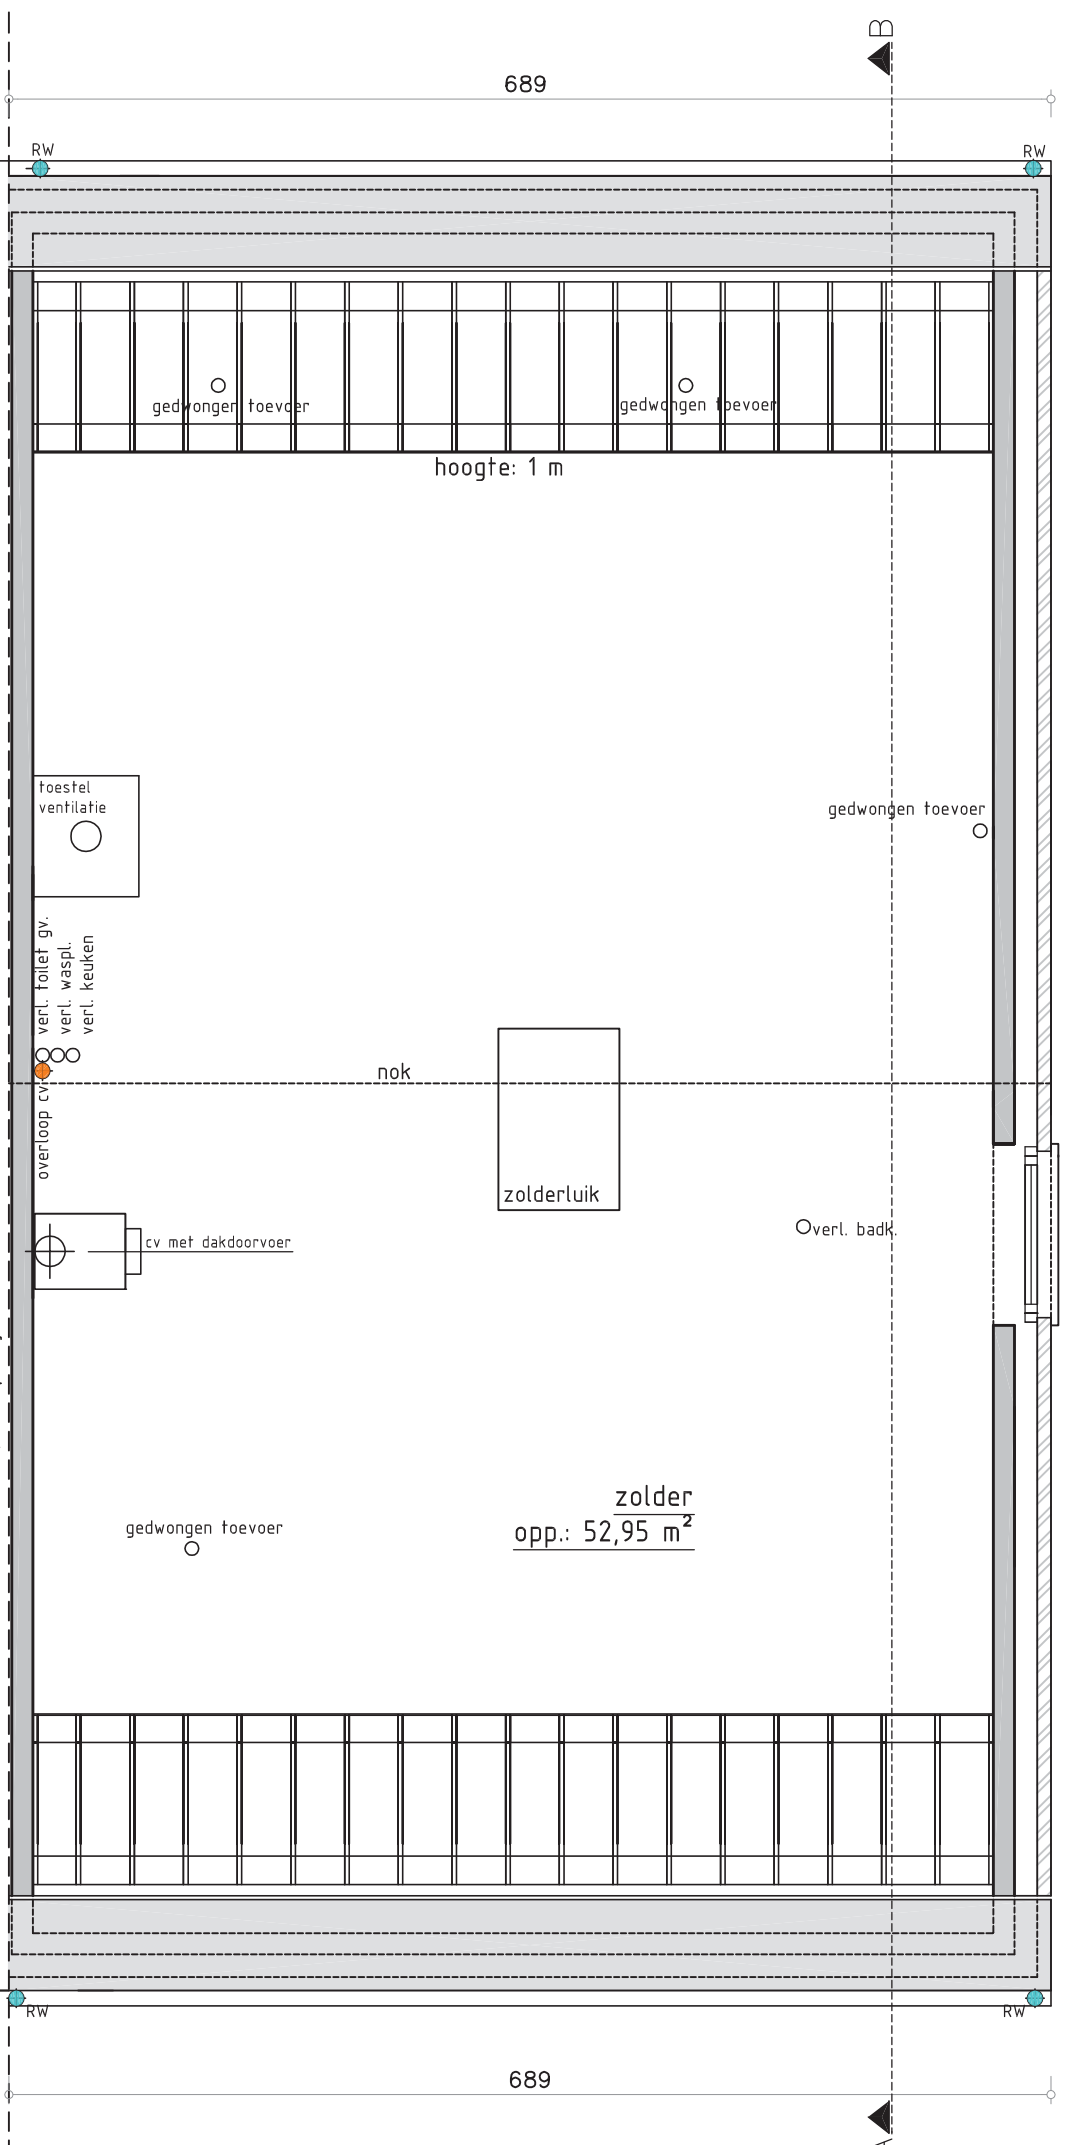

689

B

645

1200

110

445

689

A

gedwongen toevoer

gedwongen toevoer

hoogte: 1 m

toestel ventilatie

gedwongen toevoer

overloop cv
verl. toilet gv.
verl. waspl.
verl. keuken

nok

zolderluik

Overl. badk.

cv met dakdoorvoer

gedwongen toevoer

zolder
opp.: 52,95 m²

RW

RW

RW

RW