

Legende

Straatassen

Straatassen

lijn

Type

- bouwlijn volgens RUP Hekkerstraat
- rooilijn volgens RUP Hekkerstraat
- zichtlijn RUP Hekkerstraat
- afstand bouwlijn-as straat
- afstand zichtlijn RUP
- as Hekkerstraat

Opnamepunt terreinprofiel A

terreinprofiel A

Opnamepunt terreinprofiel B


terreinprofiel B

loten

bestemmingszones_loten

Zone

- zone voor bebouwing
- zone voor koeren, terrassen en hovingen
- zone non aedificandi

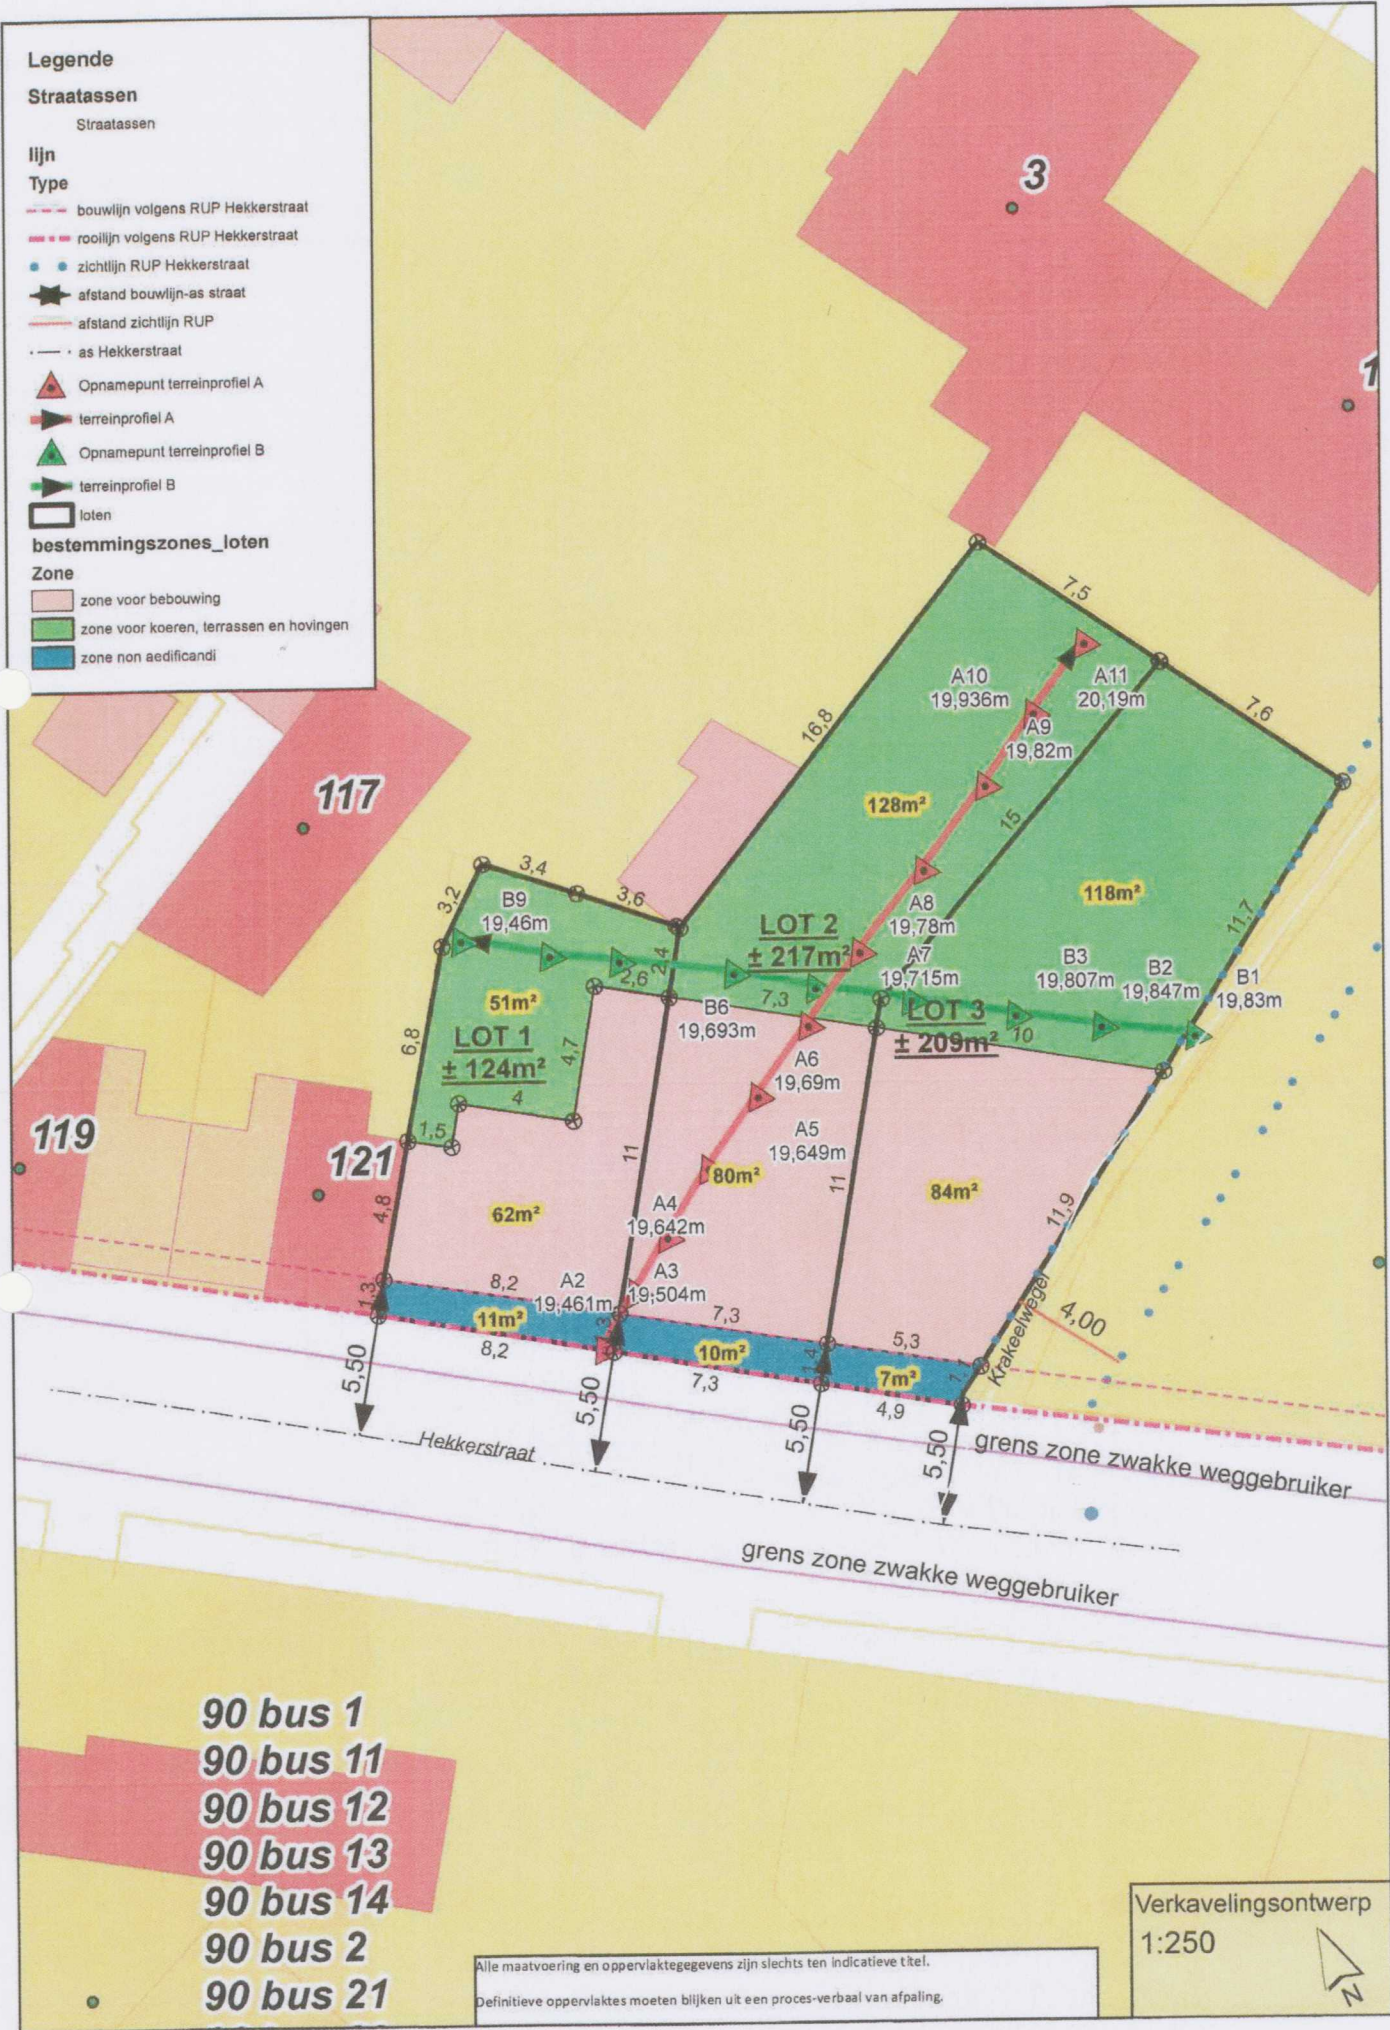

- 90 bus 1
- 90 bus 11
- 90 bus 12
- 90 bus 13
- 90 bus 14
- 90 bus 2
- 90 bus 21

Alle maatvoering en oppervlaktegegevens zijn slechts ten indicatieve titel.
Definitieve oppervlaktes moeten blijken uit een proces-verbaal van afpaling.

Verkavelingsontwerp
1:250

