


**Gemeente Stekene**

**2° Afdeling  
Sectie C**

**Lot 1** Nr. 611/K deel  
Opp. 385m<sup>2</sup> 60dm<sup>2</sup>

**Lot 2** Nr. 611/K deel  
Opp. 334m<sup>2</sup> 12dm<sup>2</sup>

**Lot 3** Nr. 611/K deel  
Opp. 417m<sup>2</sup> 59dm<sup>2</sup>

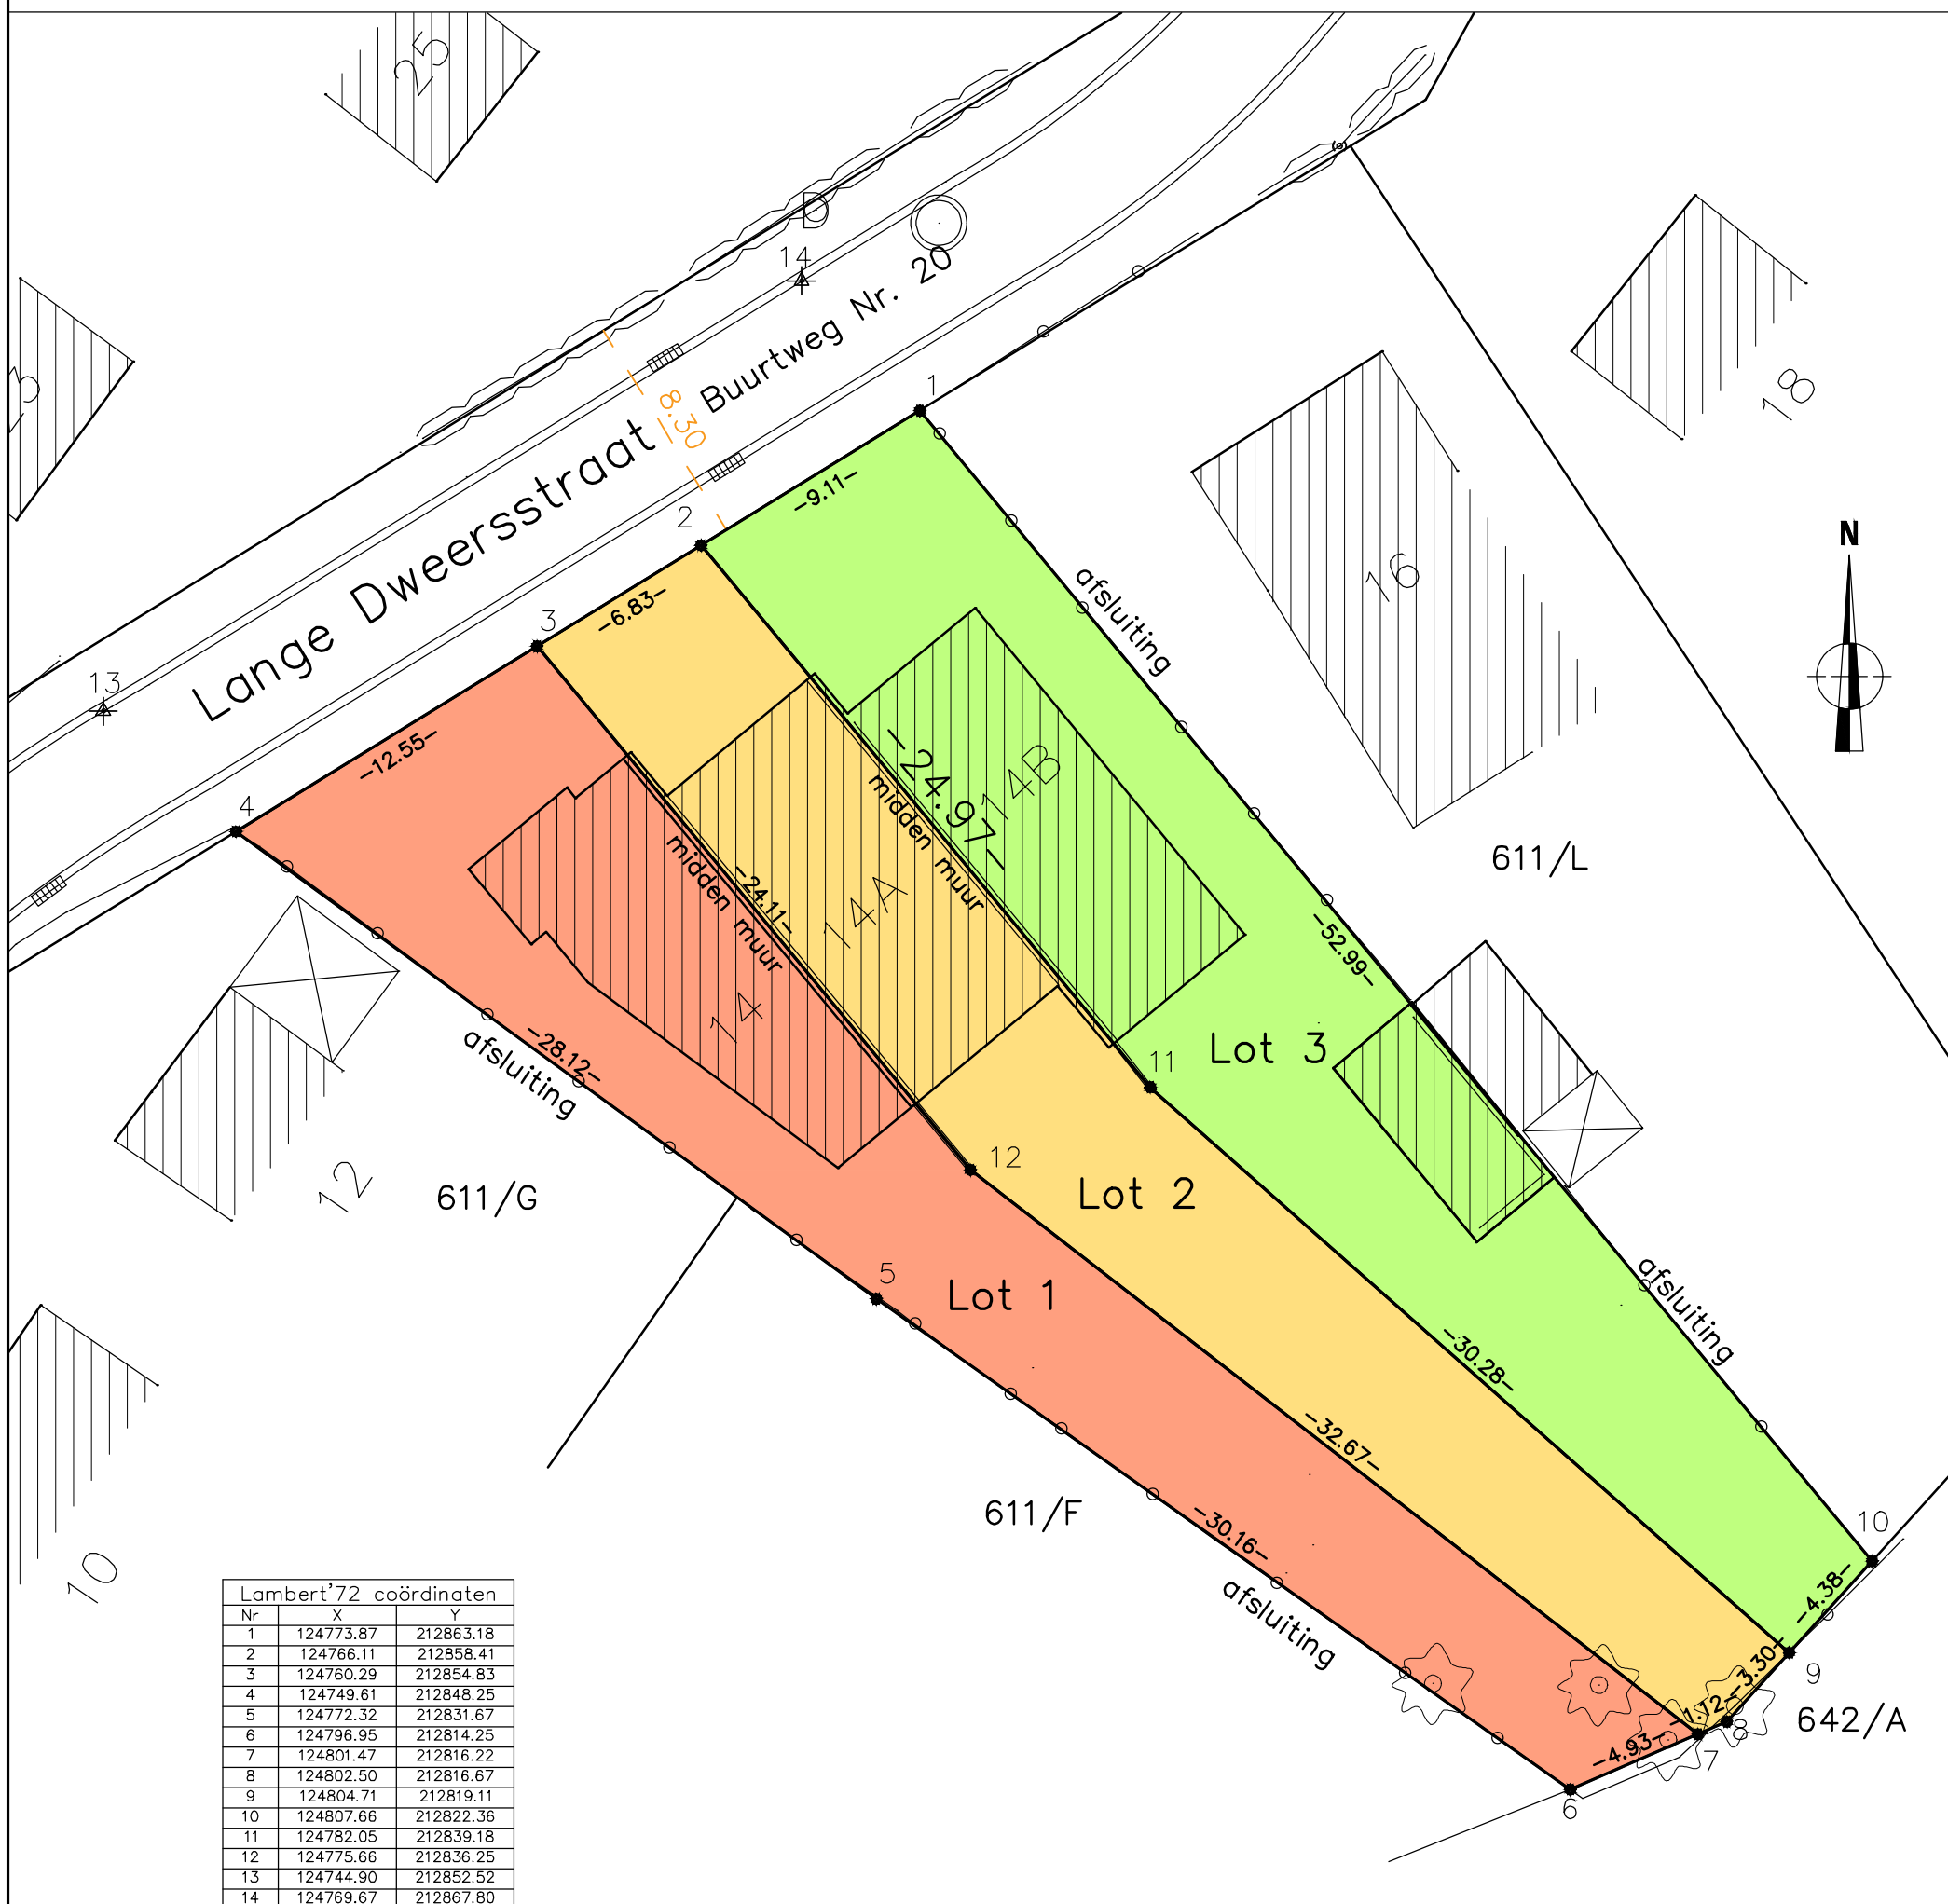

Grenspunten worden gematerialiseerd op eerste verzoek van de koper

Opgemeten en opgemaakt door ondergetekende  
Landmeter-expert, beëdigd door de Rechtbank  
van Erste Aanleg te Dendermonde.  
Stekene, 28 juni 2017

Schaal : 1/250

**IRTAS B.V.B.A.**  
Ingenieursbureau voor Infrastructuur,  
Ruimtelijke Ordening, Topografie  
en Algemene Studies  
Gasmeterstraat 81A - 9100 SINT-NIKLAAS  
Tel. 03/780.54.03 - Fax. 03/777.01.88

**KOPPEN Johan**  
inschrijvingsnr. LAN040213