
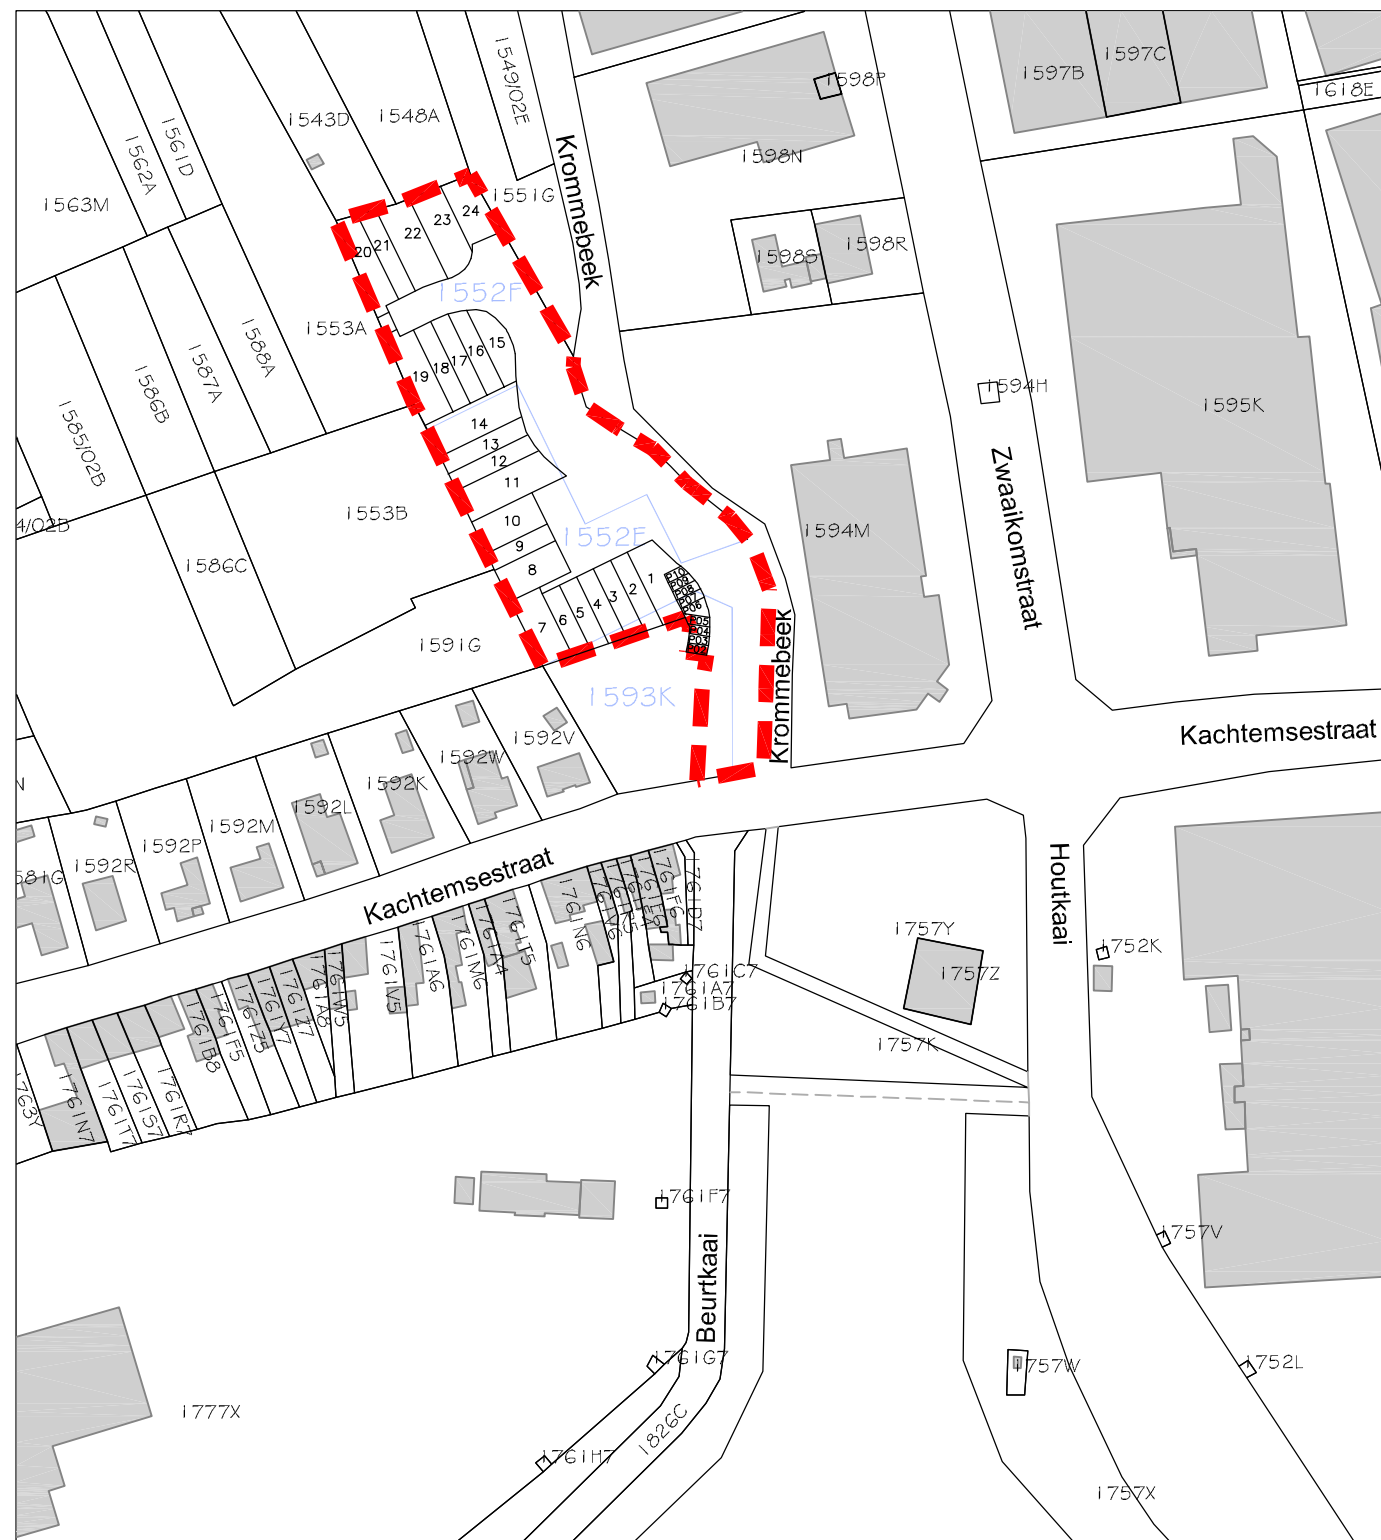


# VERKAVELING "Krommebeek"

Uitzetwerk 24/09/2009

## KADASTRALE SITUATIE

Schaal : 1/2000

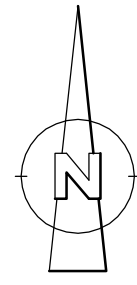

**Legende**

- verkavelingsgrens
- rooilijn
- perceelsgrens
- woningzone (informatief – voor de exacte maten verwijzen we naar de verkavelingsvergunning)
- zone voor carport (informatief – voor de exacte maten verwijzen we naar de verkavelingsvergunning)
- + nagel in de weg met vermelding v/h lotnummer
- + piket met vermelding van het lotnummer
- + Bestaande spil

## OPMETINGSPLAN

Schaal : 1/250

